



POHLAD BOČNÝ

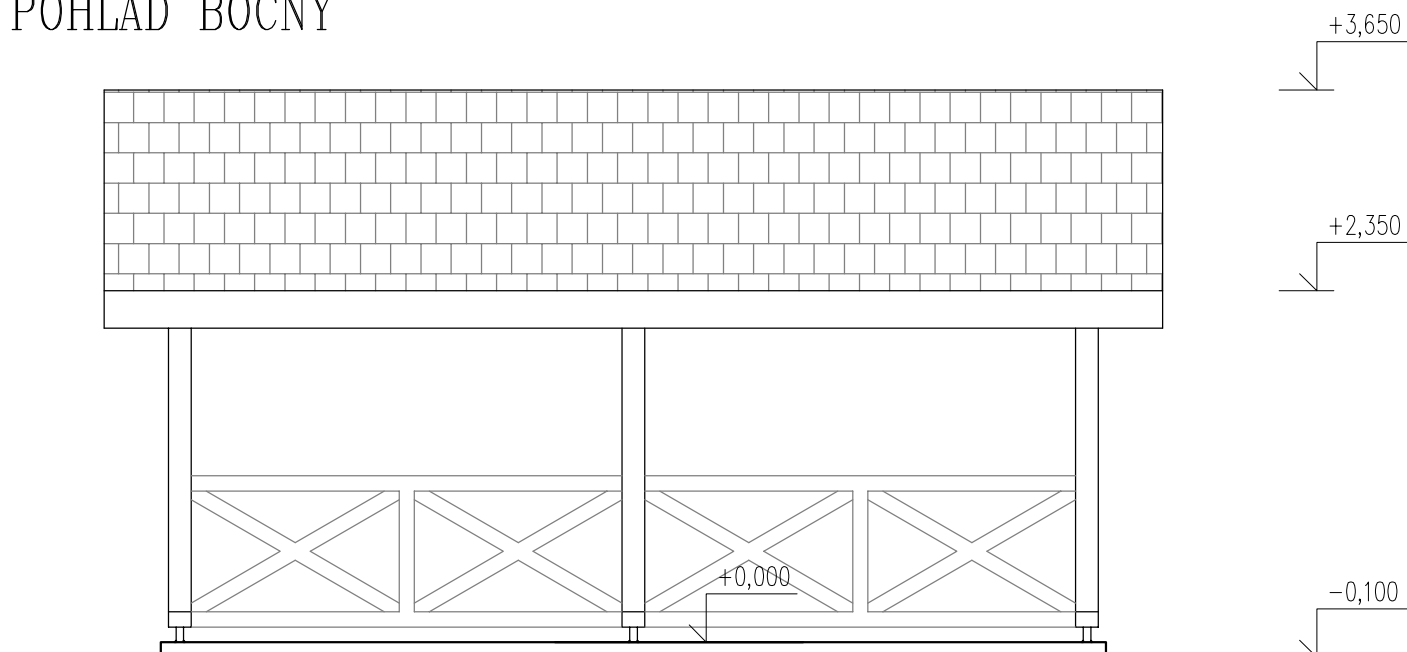

POHLAD ČELNÝ

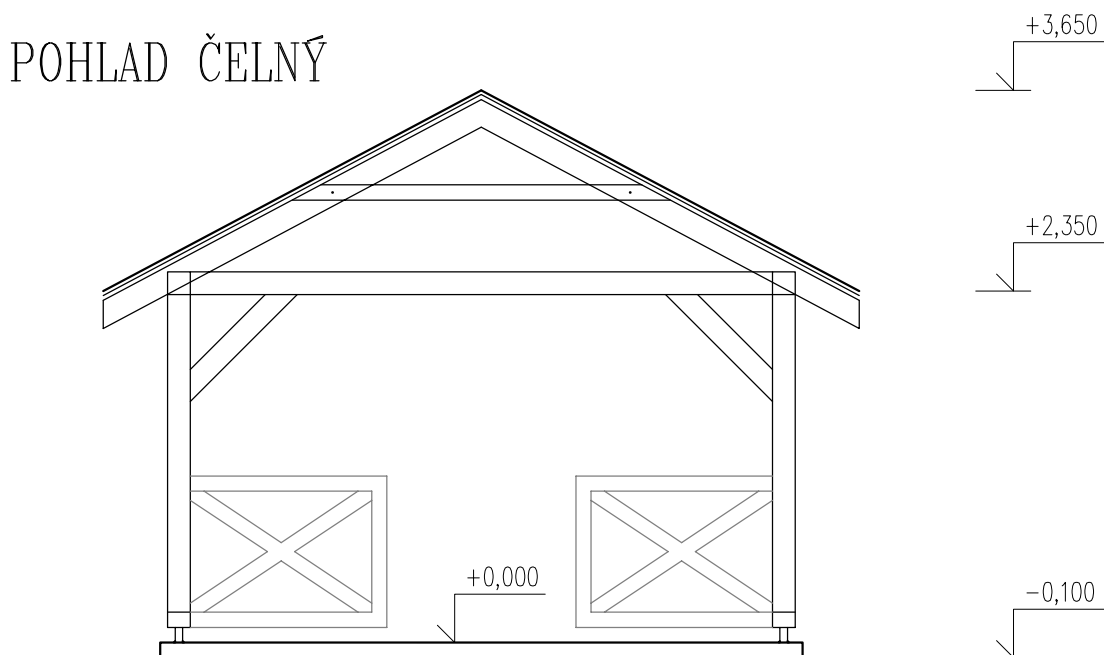

HLAVNÝ INŽINIER PROJEKTU:	Ing. Božena HAMAĐAKOVÁ	ING. BOŽENA HAMAĐAKOVÁ s.r.o. NEMOCNIČNÁ 30 066 01 HUMENNÉ
ZODPOVEDNÝ PROJEKTANT:	Ing. Božena HAMAĐAKOVÁ	
VYPRACOVAL:	Ing. Božena HAMAĐAKOVÁ	
INVESTOR:	OBEC TOPOLOVKA, TOPOLOVKA 194, 067 45 TOPOLOVKA	DÁTUM: 12/2020
NÁZOV A MIESTO STAVBY: DOPLNKOVÁ CYKLOTURISTICKÁ INFRAŠTRUKTÚRA PRÍSTREŠOK PRE CYKLISTOV TOPOLOVKA, p.č. 790/3		STUPEŇ: PD PRE ODS
		FORMÁT: 1 x A4
OBJEKT:	SO 01 PRÍSTREŠOK PRE CYKLISTOV	MIERKA: 1 : 50
OBSAH VÝKRESU:	POHLADY	ČÍSLO VÝKRESU: 5