

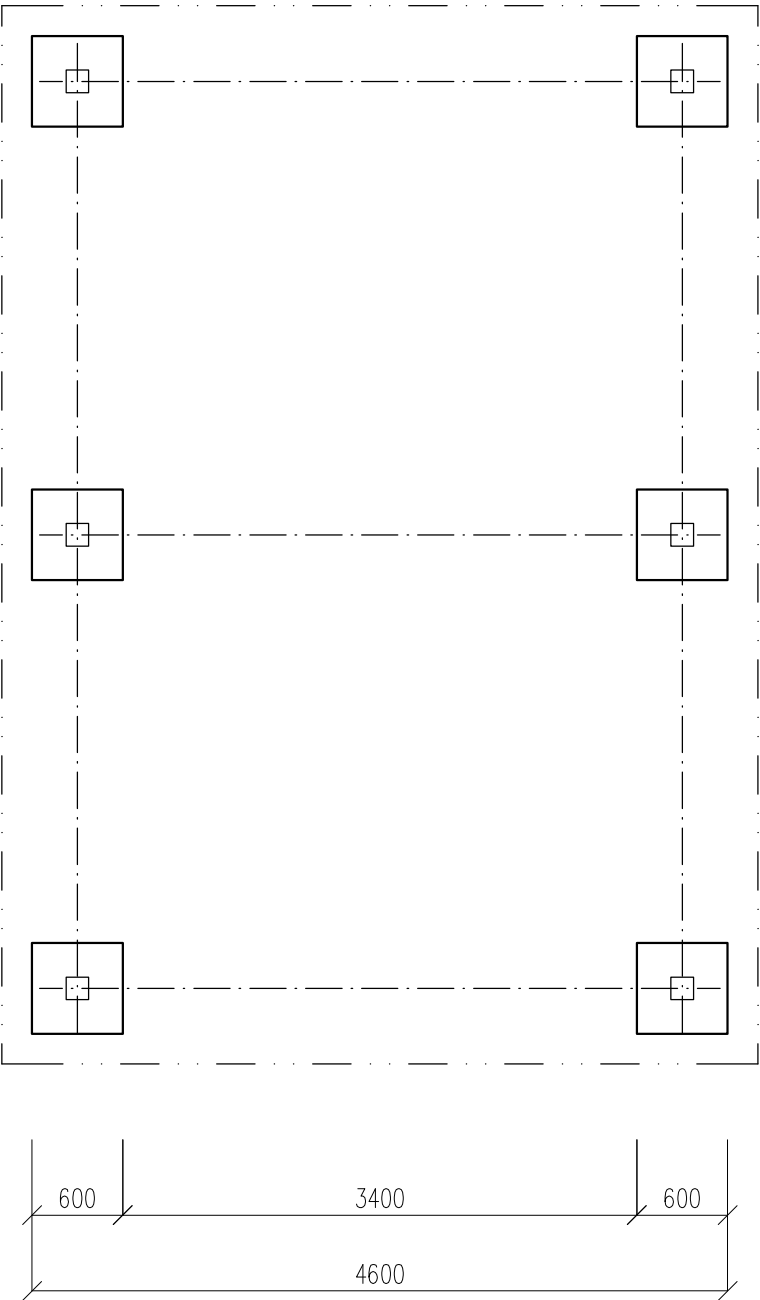
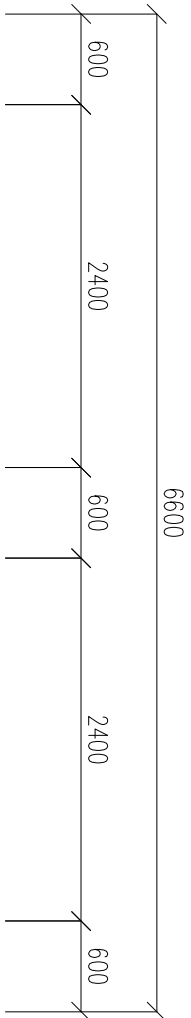


PODORYS ZÁKLADOV

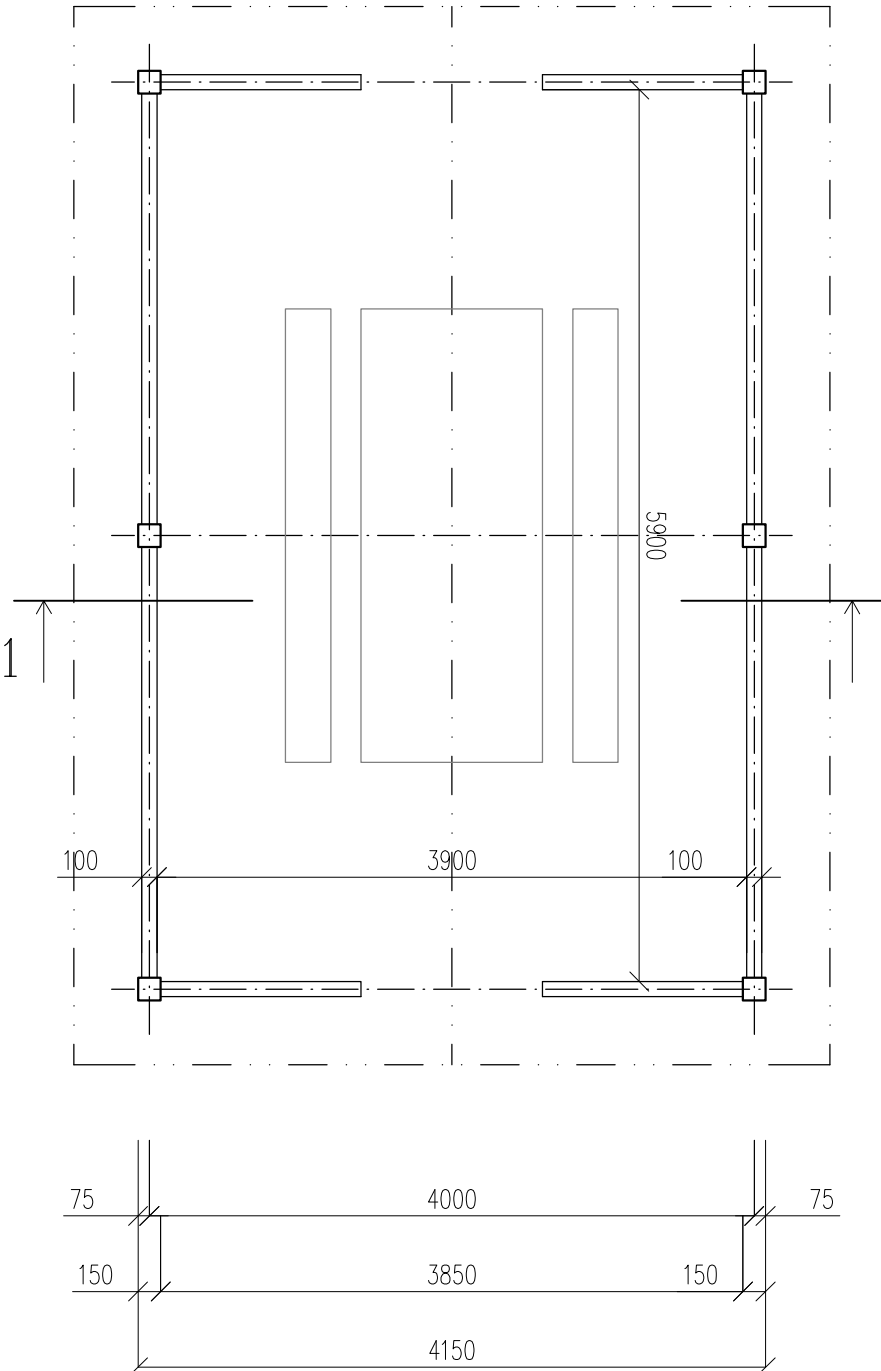

betón tr. C16/20

PODORYS

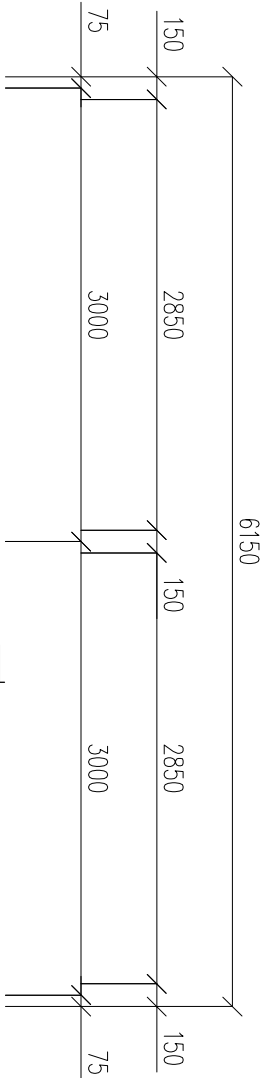

KONŠTRUKCIA PODLAHY

ZÁMKOVÁ DLAŽBA	HRÚBKÁ 60 mm
UKLADACIA VRSTVA ZO ŠTRKODRYVY	HRÚBKÁ 30 mm
PODKLAD ZO ŠTRKODRYVY fr. 16–32 mm	HRÚBKÁ 100 mm
S VÝPLŇOVÝM KAMENIVOM (VIBR. ŠTRK)	
PODKLAD ZO ŠTRKODRYVY	HRÚBKÁ 100 mm
ZHUTNENÝ NÁSYP	SPOLU HRÚBKÁ 290 mm

HLAVNÝ INŽINIER PROJEKTU:	Ing. Božena HAMADAČKOVÁ	ING. BOŽENA HAMADAČKOVÁ s.r.o.
ZODPOVEDNÝ PROJEKTANT:	Ing. Božena HAMADAČKOVÁ	NEMOCIČNÁ 30
VYPRACOVAL:	Ing. Božena HAMADAČKOVÁ	066 01 HUMENNÉ
INVESTOR:	OBEC TOPOLOVKA, TOPOLOVKA 194, 067 45 TOPOLOVKA	12/2020
NÁZOV A MIESTO STAVBY:	DOPŮNKOVÁ CYKLOTURISTICKÁ INFRAŠTRUKTÚRA	STUPEŇ: PD PRE ODS
	PRÍSTREŠOK PRE CYKLISTOV TOPOLOVKA, p.č. 790/3	FORMAT: 2 x A4
OBJEKT:	SO 01 PRÍSTREŠOK PRE CYKLISTOV	MIERKA: 1 : 50
OBSAH VÝKRESU:	PODORYS ZÁKLADOV, PODORYS	ČÍSLO VÝKRESU: 3