


gramata

ZOOP-PROJEKTANT	OBEC	TOPOLOVKA
INVESTOR	OKRES	HUMENNÉ
STAVBA	DATEM	05/2017
	STUPEN	PROJEKT PRE SP
	FORMAT	2xA4
	MIERKA	1:500
OBSAH	CISLO VYKRESU	3
	OBEC TOPOLOVKA, Č. 194, 067 45 TOPOLOVKA	
	MULTIFUNKČNÉ IHRISKO 18,0x33,0 M S UMELÝM TRÁVNÍKOM A MANTINELMI	
	SITUÁCIA	



Gramat

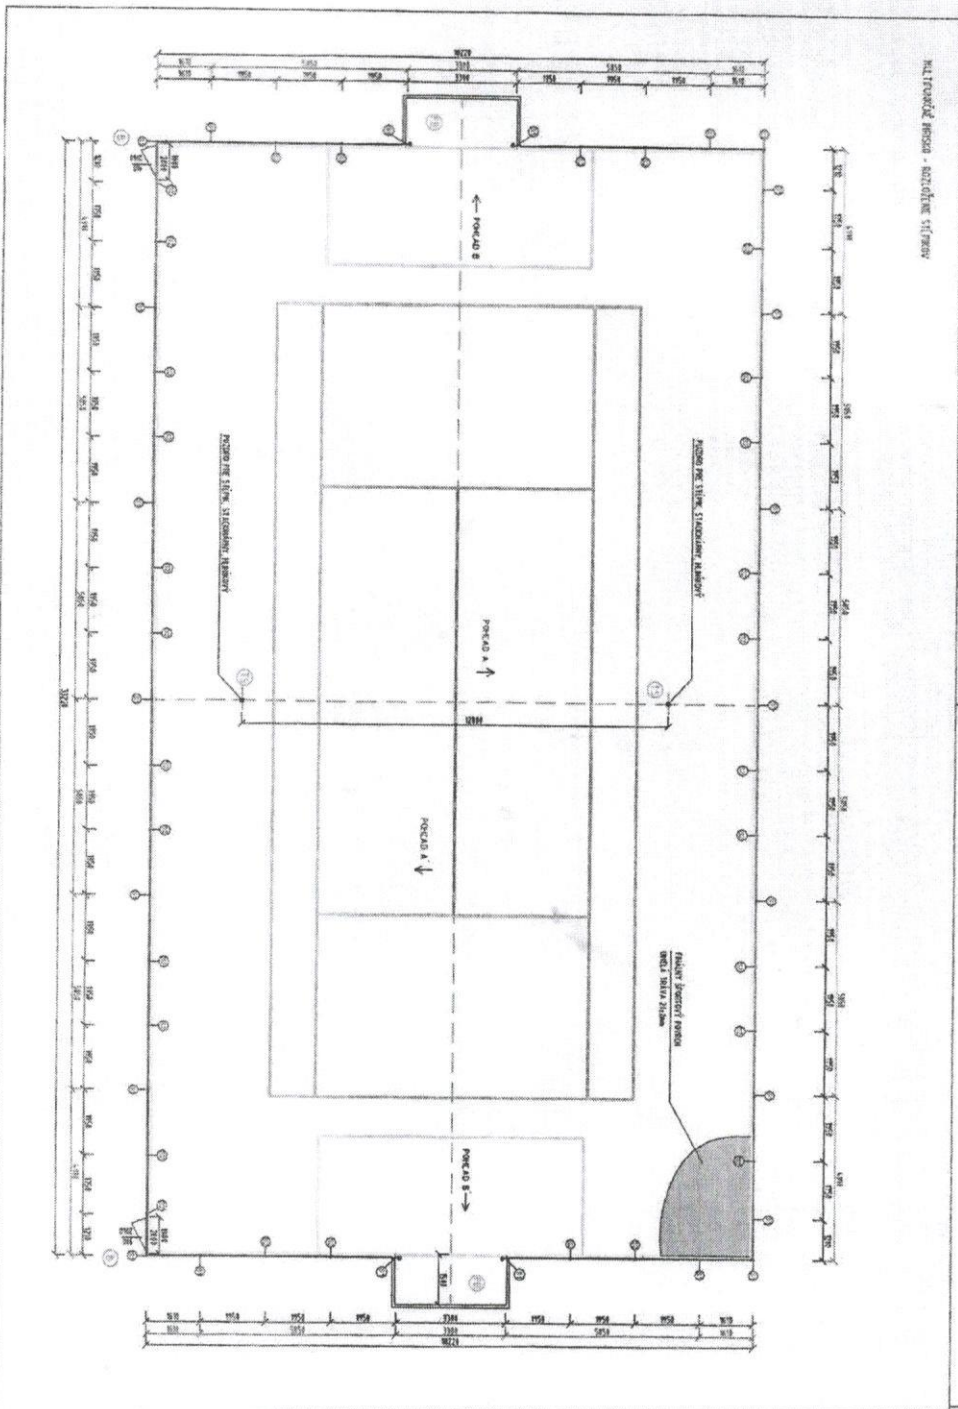

MULTIPOVĚTRNÉ BĚŽNÉ - KOTLOVNA STŘEŠNÍ

